



**Схема розташування  
будівель та споруд  
вул. Донецька, N 49  
с. Стави  
Масштаб 1:500**

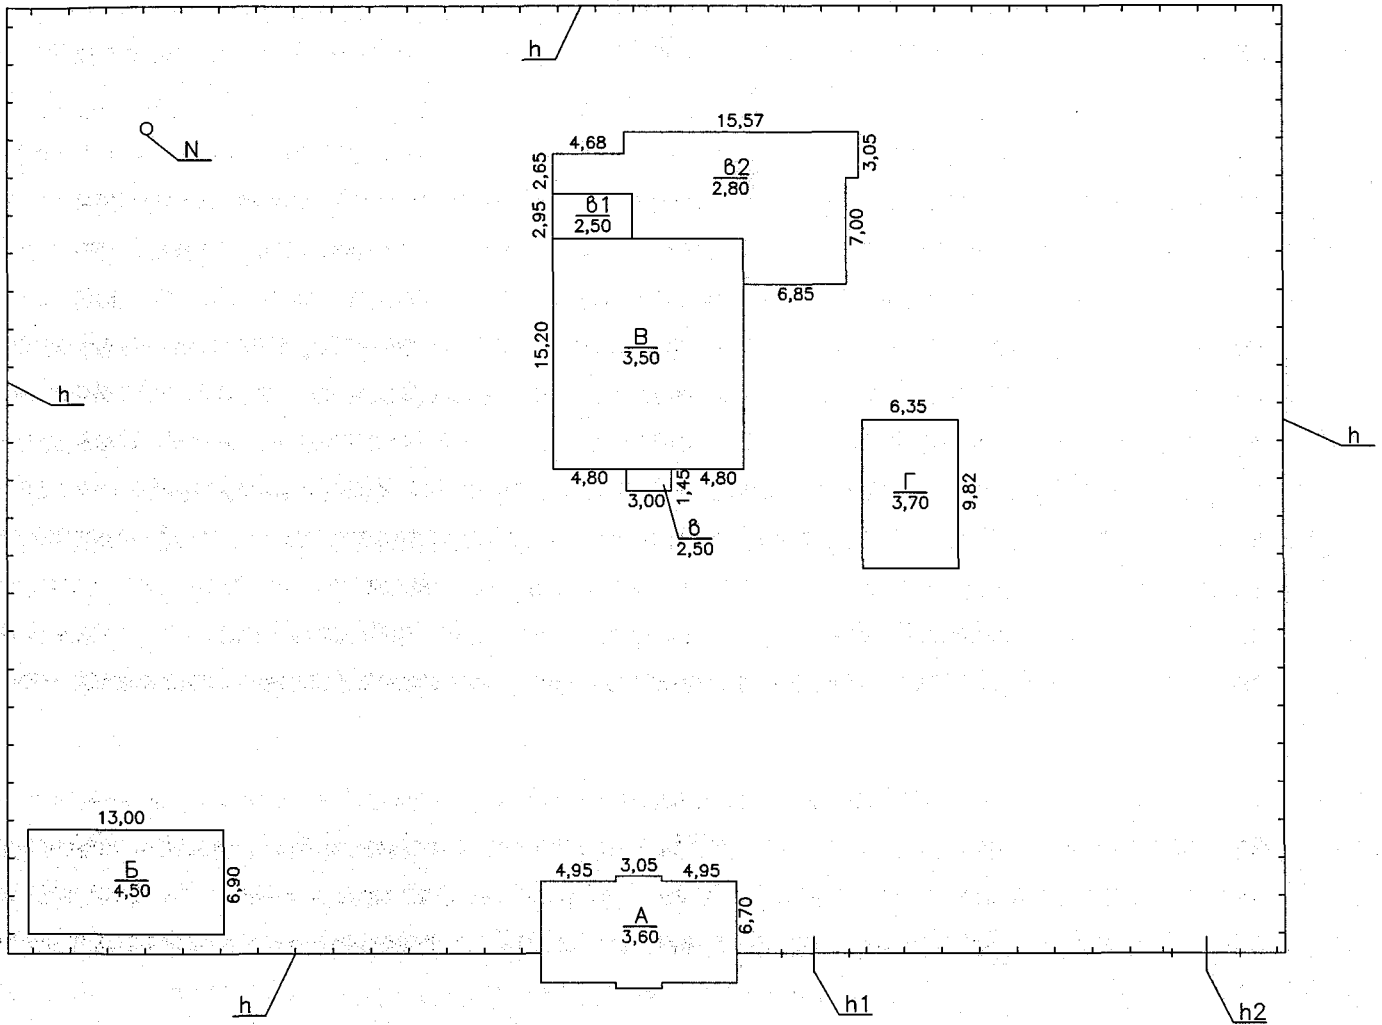

Примітка: схематичний план не є підставою для визначення площ та меж земельної ділянки.

ЕКСПЛІКАЦІЯ до схеми розташування будівель та споруд							
Літер за планом	Назва будівель та споруд	Площа земельної ділянки, у т.ч.					
		Загальна площа	Усього під забудовою	Під основною будівлею	Під господарськими, допоміжними будівлями і спорудами	під двором	Примітка
1	2	3	4	5	6	7	8
A	Адмінбудівля		599.0		599.0		
Б	Склад сировини						
В	Цех сироварня						
в	Тамбур						
в1	Компресорна						
в2	Санпропускник						
Г	Кочегарка						
h	Огорожа						
h1,h2	Ворота						
N	Водонапірна башня						

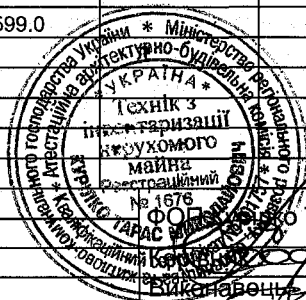


Контролер

Курілко Т.М.

Курілко Т.М.

**План**  
**виробничого будинку**  
**"Адмінбудівля" літера "А"**  
 (призначення)  
 вул. Донецька, N 49  
 с. Стави  
 Масштаб 1:100

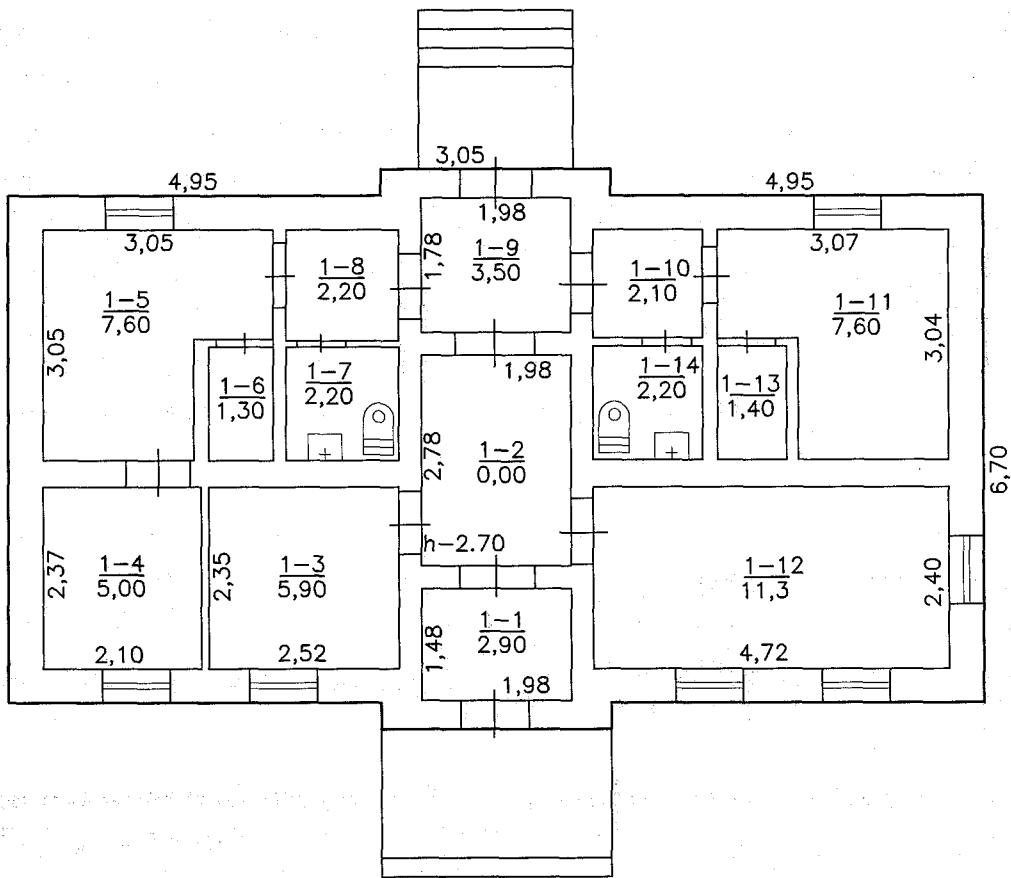

ФОП "Курілко Тарас Миколайович" (суб'єкт господарювання)	Курілко Тарас Миколайович
Керівник суб'єкта господарювання	Курілко Тарас Миколайович
Виконавець	Кропивницький О.В.
Контролер	Курілко Т.М.
20 березня 2020 р.	

## ЕКСПЛІКАЦІЯ приміщень виробничого будинку "Адмінбудівля"

(призначення)

№ 49 , літер А вулиця (провулок, площа)  
місто (селище, село) Стави

Донецька


Літер	Поверхи	Номери відокремлених груп приміщень	Номери приміщень	Призначення приміщень	Загальна площа приміщень, підрахована за формулами розрахунку площ (м2)	Площа (м2)				Примітка
						житлова (основна)	допоміжна (підсобна)	літніх, неопалюваних приміщень	Площа приміщень загального користування (кв.м)	
1	2	3	4	5	7	8	9	10	11	12
А	1	1	1	коридор	2,9		2,9			
			2	коридор	5,5		5,5			
			3	кабінет	5,9	5,9				
			4	кабінет	5,0	5,0				
			5	кабінет	7,6	7,6				
			6	душова	1,3		1,3			
			7	туалет	2,2		2,2			
			8	коридор	2,2		2,2			
			9	коридор	3,5		3,5			
			10	коридор	2,1		2,1			
			11	насосна	7,6	7,6				
			12	кабінет	11,3	11,3				
			13	душова	1,4		1,4			
			14	туалет	2,2		2,2			
<b>Всього по літ. "А"</b>					<b>60,7</b>	<b>37,4</b>	<b>23,3</b>			

20.03.2020

Кропивницький О.В.




**План**  
**виробничого будинку**  
**"Склад" літера "Б"**  
 (призначення)  
**вул. Донецька, N 49**  
**с. Стави**  
**Масштаб 1:100**

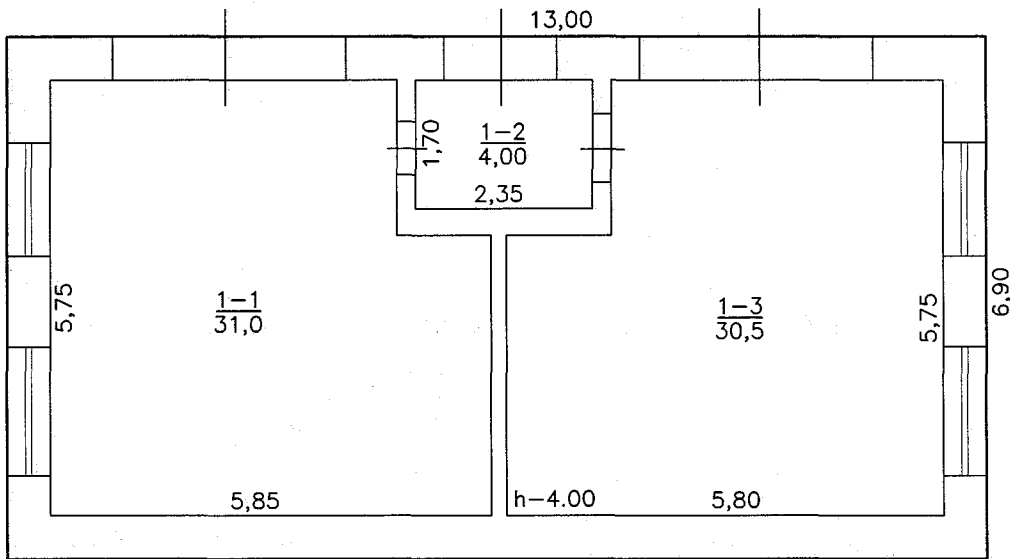

ФОП "Курілко Тарас Миколайович" (суб'єкт господарювання)	
Керівник суб'єкта господарювання	Курілко
Виконавець	Кропивницький О.В.
Контролер	Курілко Т.М.
20 березня 2020 р.	



**План**  
**виробничого будинку**  
**"Цех" літера "В"**  
(призначення)  
**вул. Донецька, N 49**  
**с. Стави**  
**Масштаб 1:100**

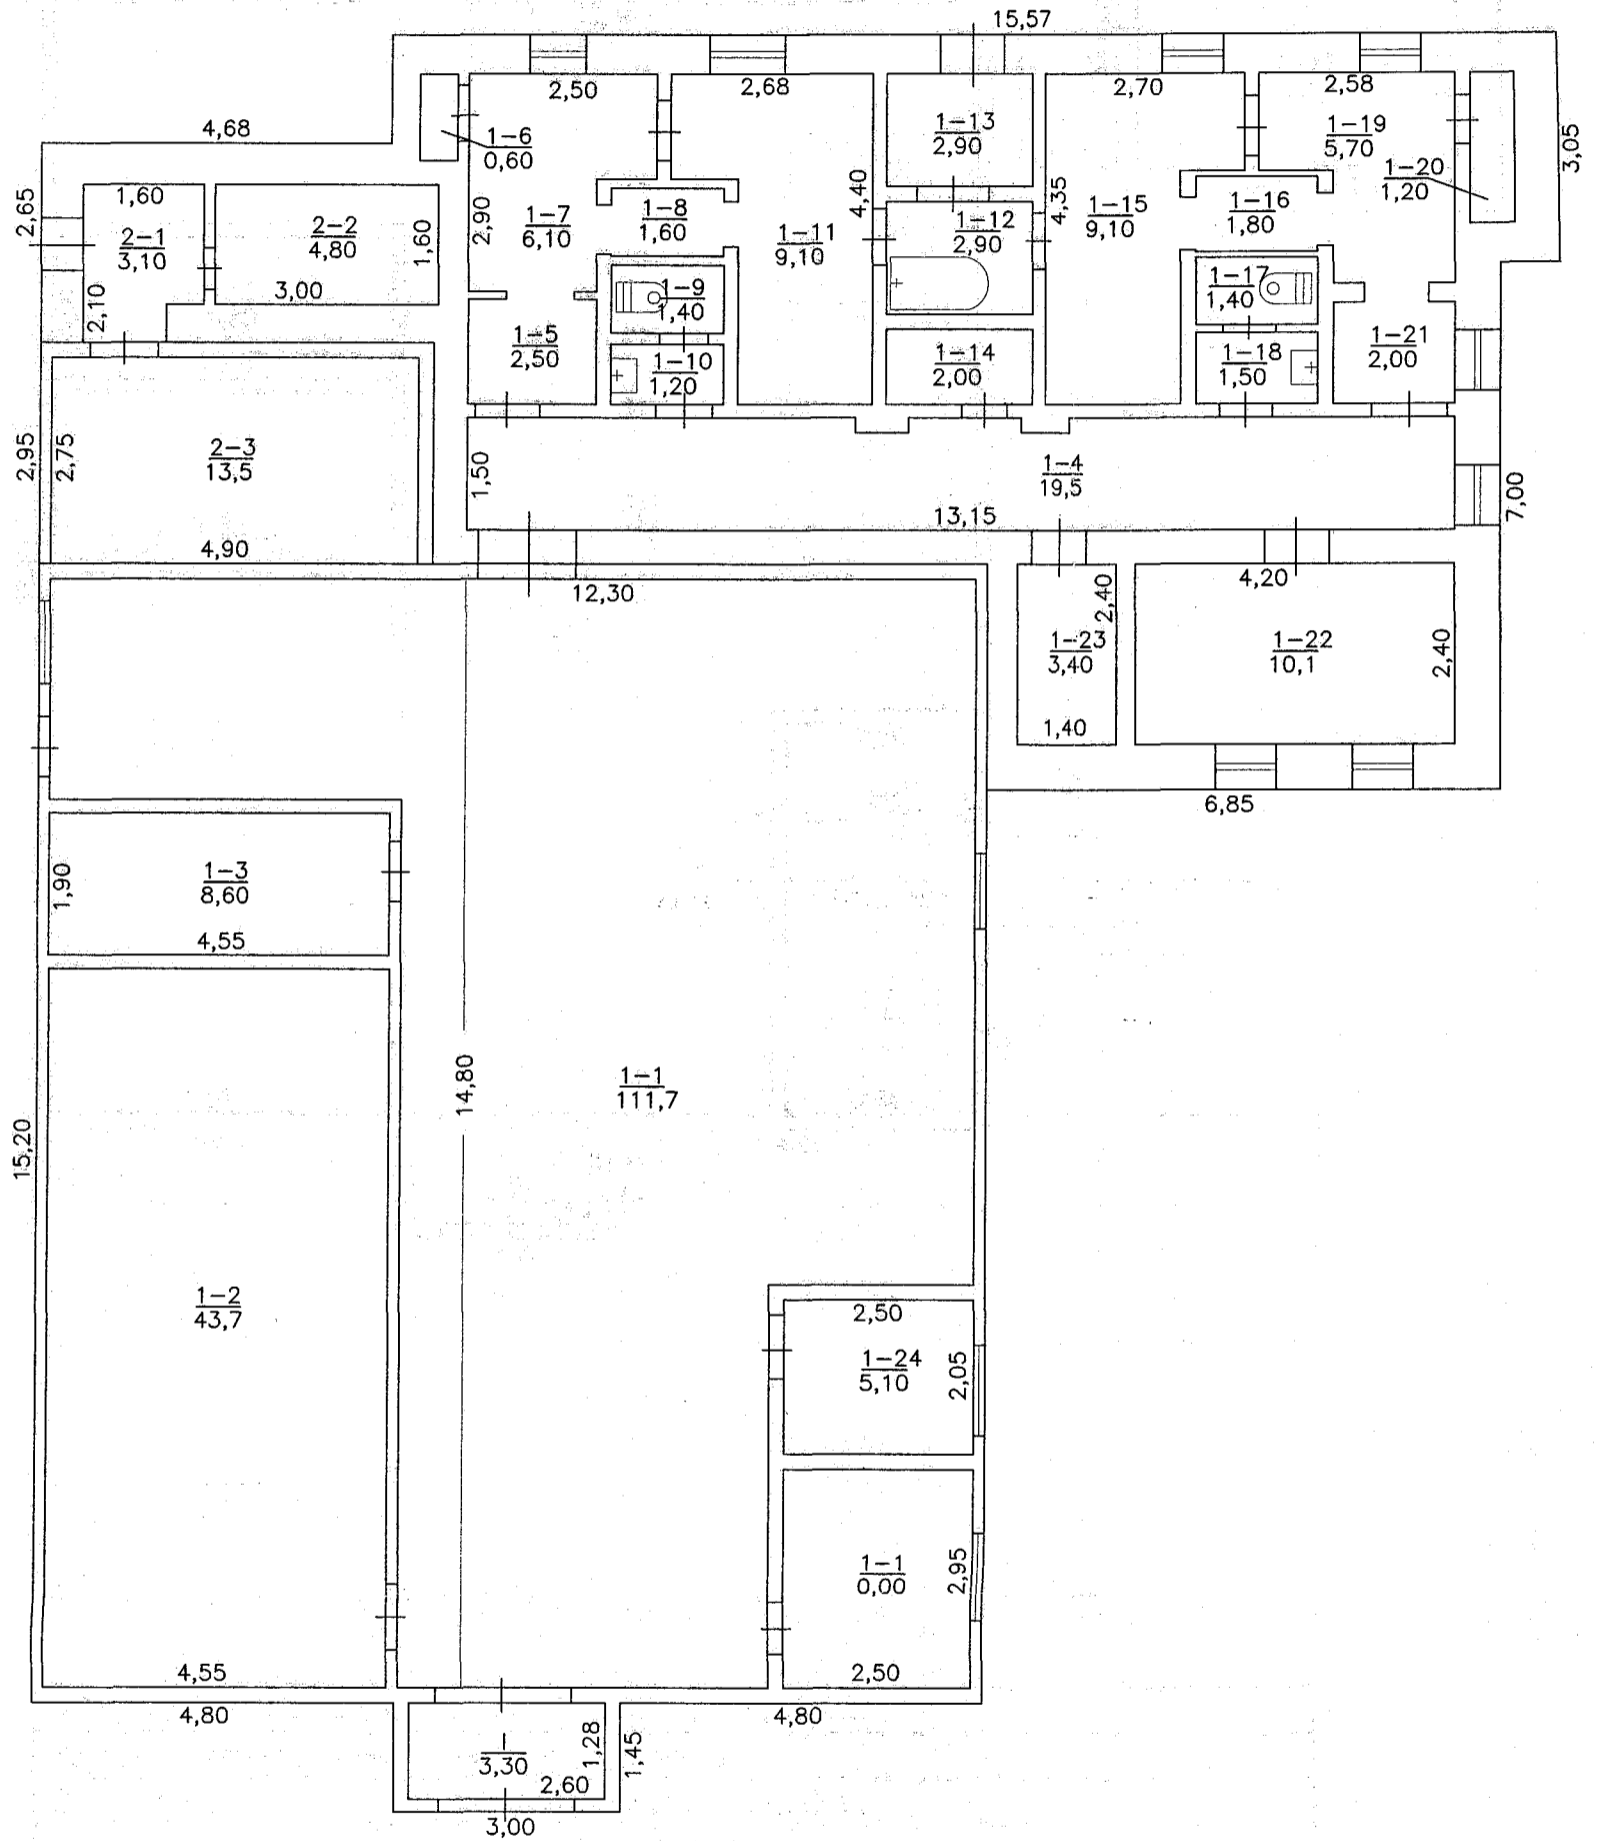

ФОП "Курілко Тарас Миколайович" (суб'єкт господарювання)	Курілко Тарас Миколайович
Керівник суб'єкта господарювання	Курілко Тарас Миколайович
Виконавець	Кропивницький О.В.
Контролер	Курілко Т.М.
20 березня 2020 р.	

## ЕКСПЛІКАЦІЯ приміщень виробничого будинку "Цех переробки"


(призначення)

№ 49 , літер В вулиця (провулок, площа)  
місто (селище, село) Стави

Донецька

Літер	Поверхи	Номери відокремлених груп приміщень	Номери приміщень	Призначення приміщень	Загальна площа приміщень, підрахована за формулами розрахунку площ (м2)	Площа (м2)				Примітка	
						житлова (основна)	допоміжна (підсобна)	літніх, неопалюваних приміщень	Площа приміщень загального користування (кв.м)		
1	2	3	4	5	7	8	9	10	11	12	
В	1	1	1	коридор	3,3			3,3			
			1	цеx	111,7	111,7					
			2	склад	43,7	43,7					
			3	склад	8,6	8,6					
			4	коридор	19,5		19,5				
			5	коридор	2,5		2,5				
			6	комора	0,6		0,6				
			7	коридор	6,1		6,1				
			8	душева	1,6		1,6				
			9	туалет	1,4		1,4				
			10	туалет	1,2		1,2				
			11	коридор	9,1		9,1				
			12	сан вузол	2,9		2,9				
			13	коридор	2,9		2,9				
			14	комора	2,0		2,0				
			15	коридор	9,1		9,1				
			16	душева	1,8		1,8				
			17	туалет	1,4		1,4				
			18	туалет	1,5		1,5				
			19	коридор	5,7		5,7				
			20	комора	1,2		1,2				
			21	коридор	2,0		2,0				
			22	столова	10,1		10,1				
			23	щитова	3,4		3,4				
			24	лабораторія	5,1		5,1				
25	лабораторія	7,4		7,4							
				Всього по 1	265,8	164,0	98,5	3,3			
	2	1	1	коридор	3,1		3,1				
2			комора	4,8		4,8					
3			компресорна	13,5		13,5					
				Всього по 2	21,4		21,4				
				Всього по літ." В "		164,0	119,9	3,3			

20.03.2020

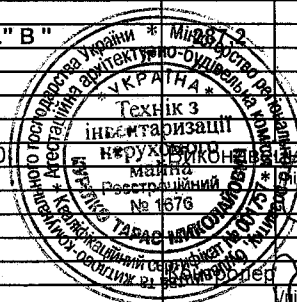

Кропивницький О.В.

Гарас

Миколайович



2748700153

Гарас

Миколайович

2748700153

**План**  
**виробничого будинку**  
**"Кочегарка" літера "Г"**  
 (призначення)  
 вул. Донецька, N 49  
 с. Стави  
 Масштаб 1:100

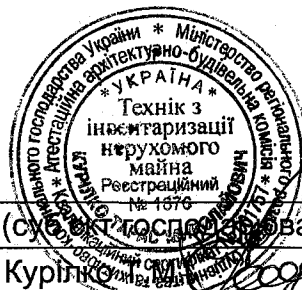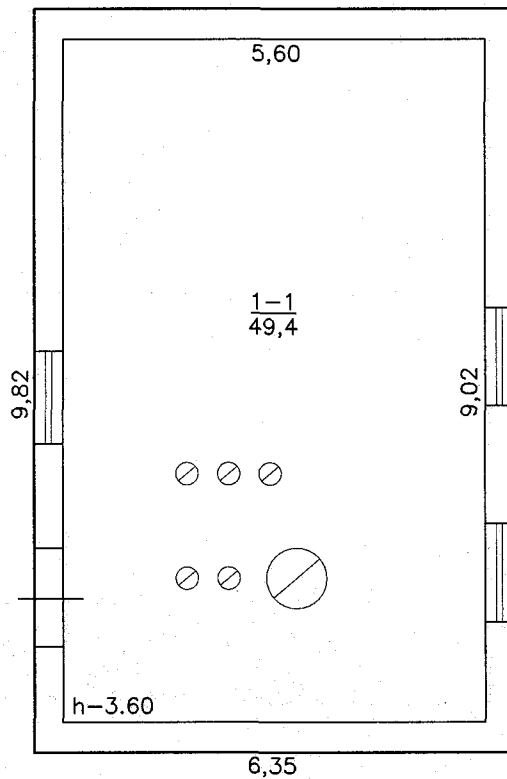

ФОП "Курілко Тарас Миколайович" (суб'єкт господарювання)	
Керівник суб'єкта господарювання	Курілко Т.М.
Виконавець	Кропивницький О.В.
Контролер	Курілко Т.М.
20 березня 2020 р.	



